


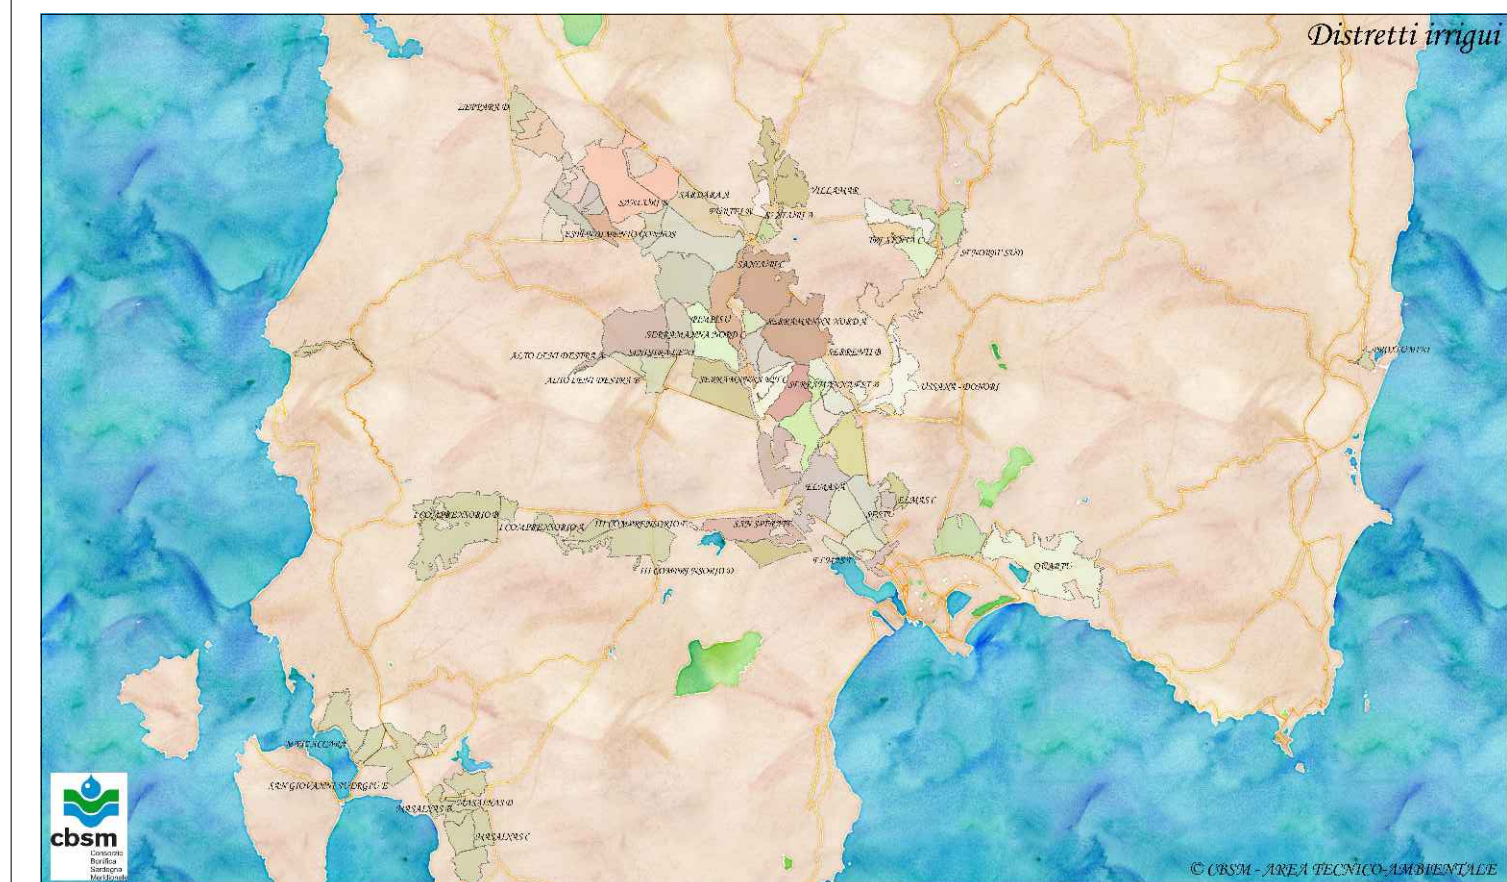

CENSIMENTO E DIGITALIZZAZIONE DELLA RETE SCOLANTE
CONSORTILE FINALIZZATA ANCHE ALLO SVILUPPO DI UN
SISTEMA INFORMATIVO GEOGRAFICO (G.I.S.)



RETE DI DRENO DEL DISTRETTO IRRIGUO
OPERA NAZIONALE COMBATTENTI (O.N.C.)

Il Presidente Dott. Agr. Elio Perra	Il Direttore Generale Ing. Pierfrancesco Testa	Tavola 5
Il Direttore dell'Area Ing. Andrea Mandras	Rilievi e digitalizzazioni Ing. Giampaolo Porru Geom. Pier Paolo Mura	Scala 1:10.000
Sviluppatore del G.I.S. Dott. Geol. Pasqualino Littera	Verifiche catastali Geom. Tonino Pitzalis Geom. Fabrizio Soro	Data: dicembre 2024

LEGENDA:

canali

piste in terra

piste asfaltate

limite distretto

limite comunale

