



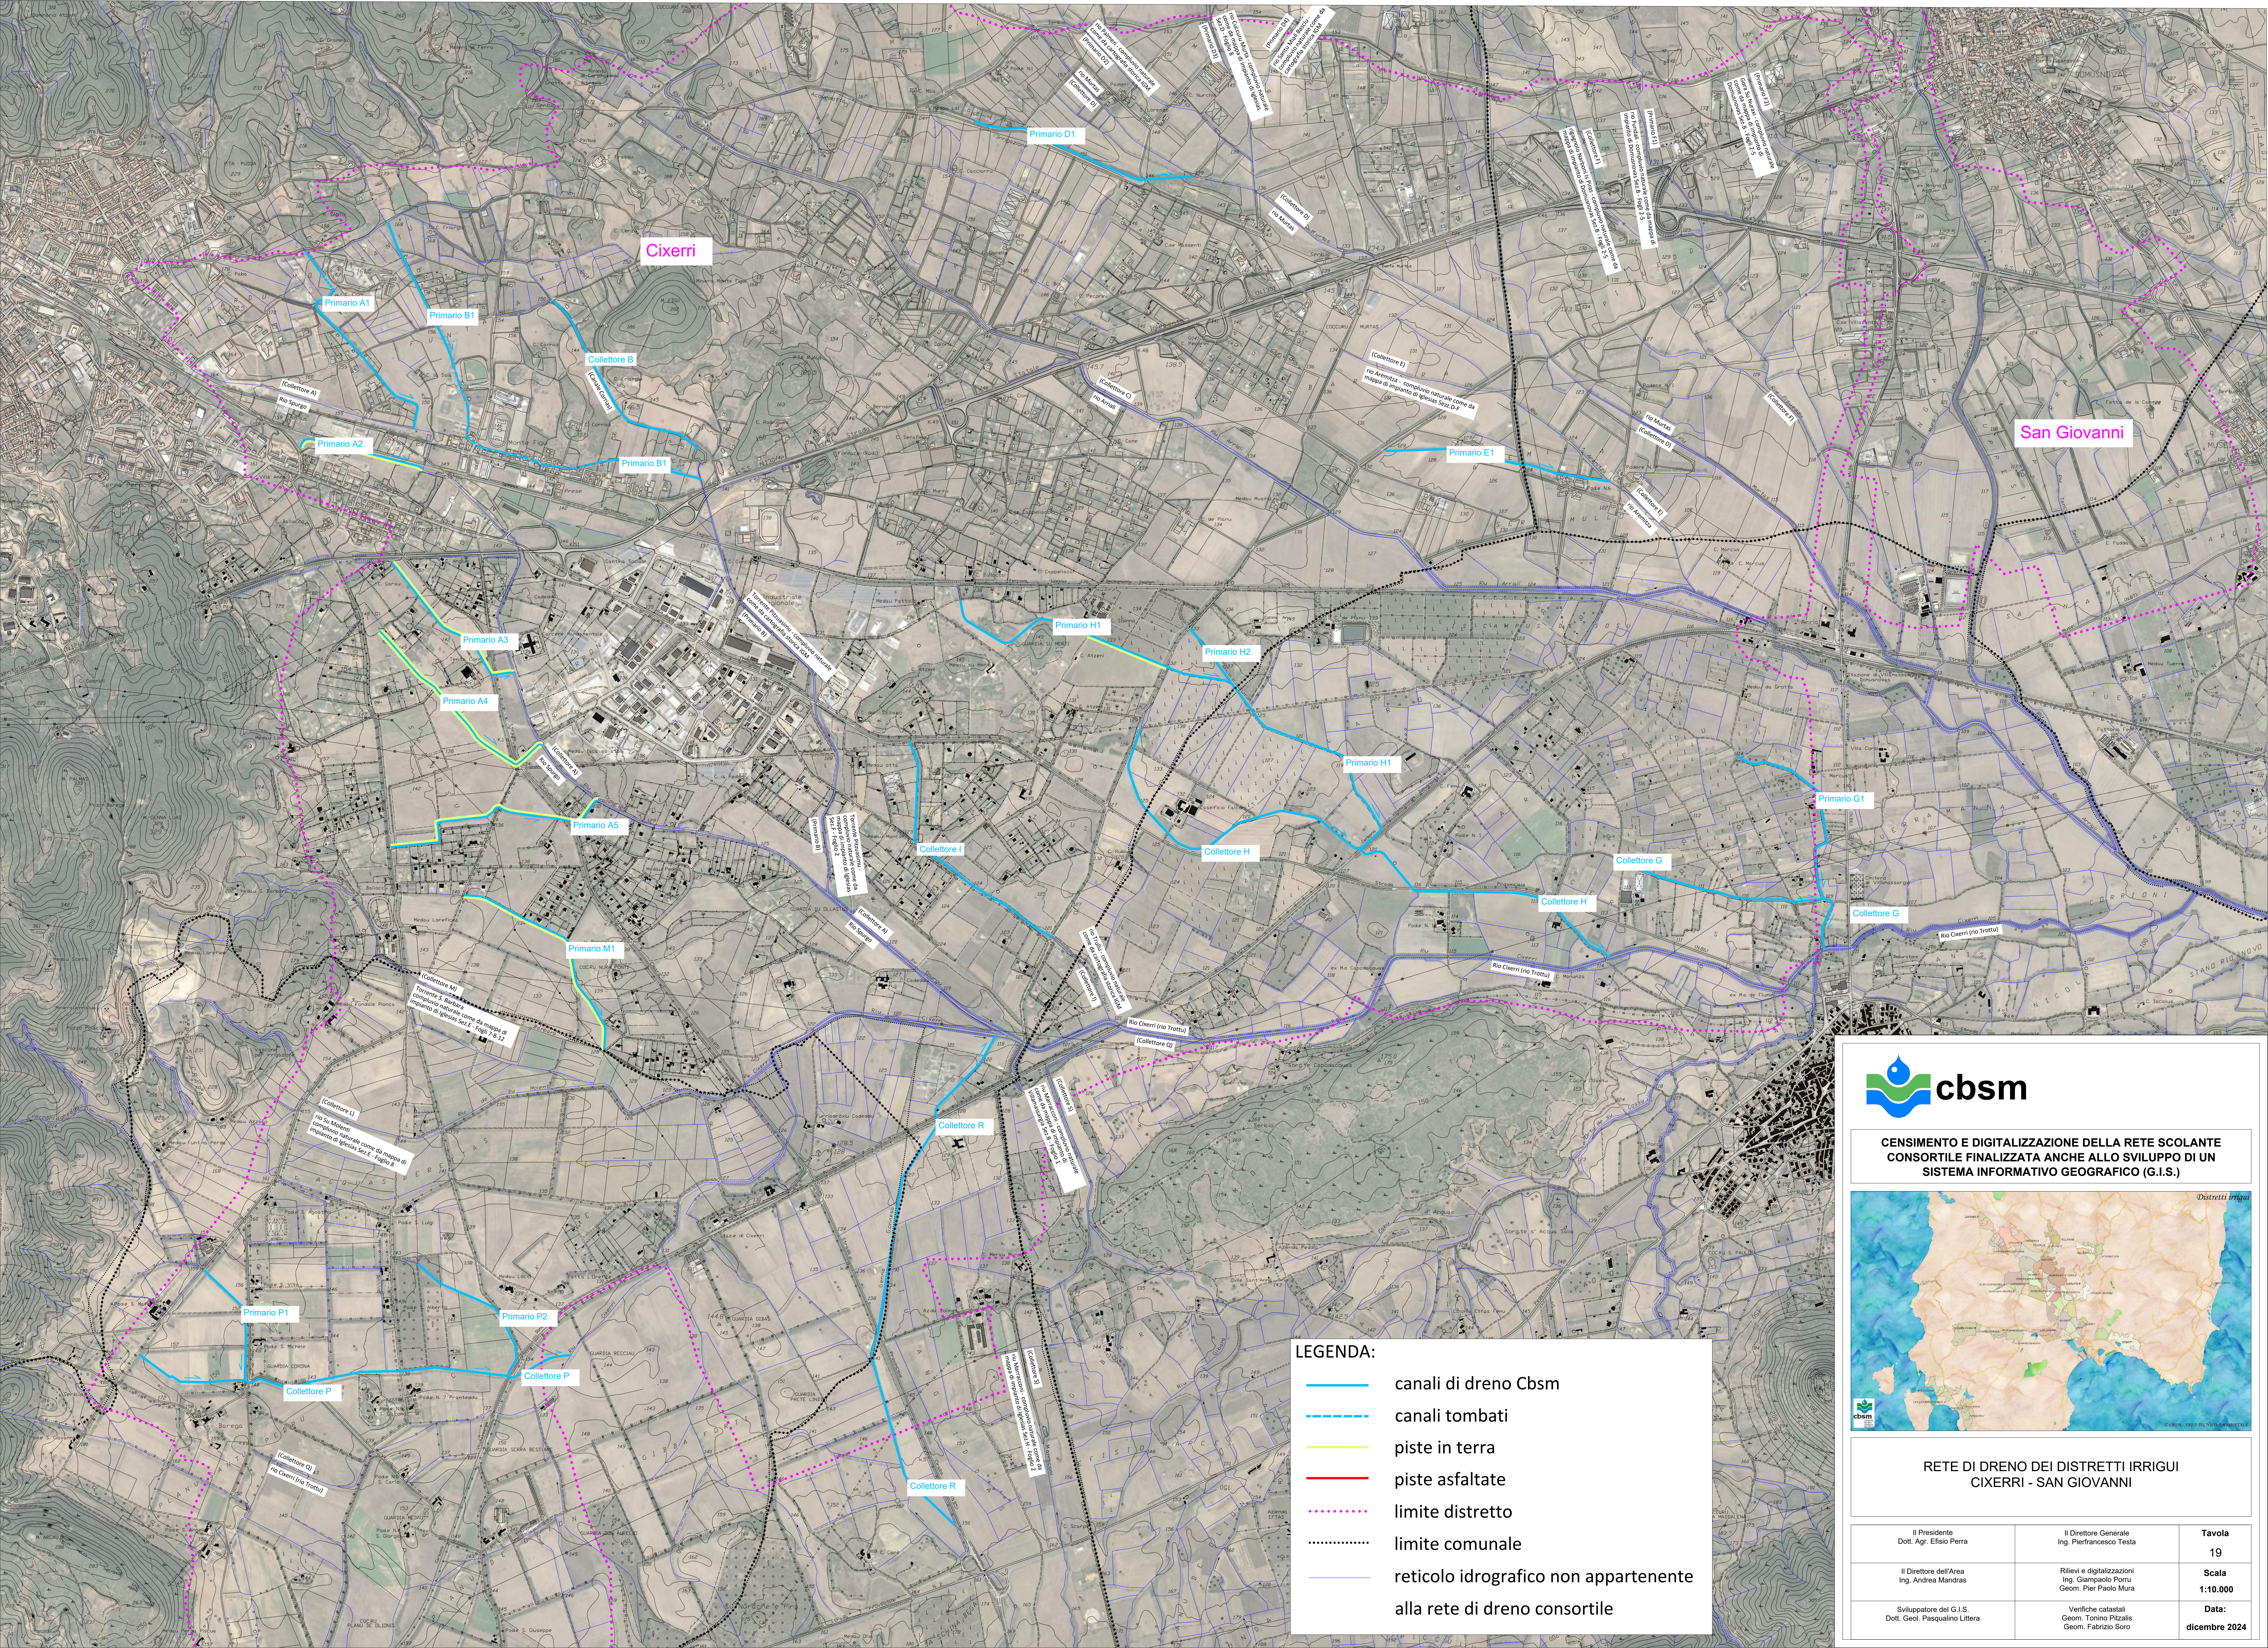

CENSIMENTO E DIGITALIZZAZIONE DELLA RETE SCOLANTE
CONSORTILE FINALIZZATA ANCHE ALLO SVILUPPO DI UN
SISTEMA INFORMATIVO GEOGRAFICO (G.I.S.)

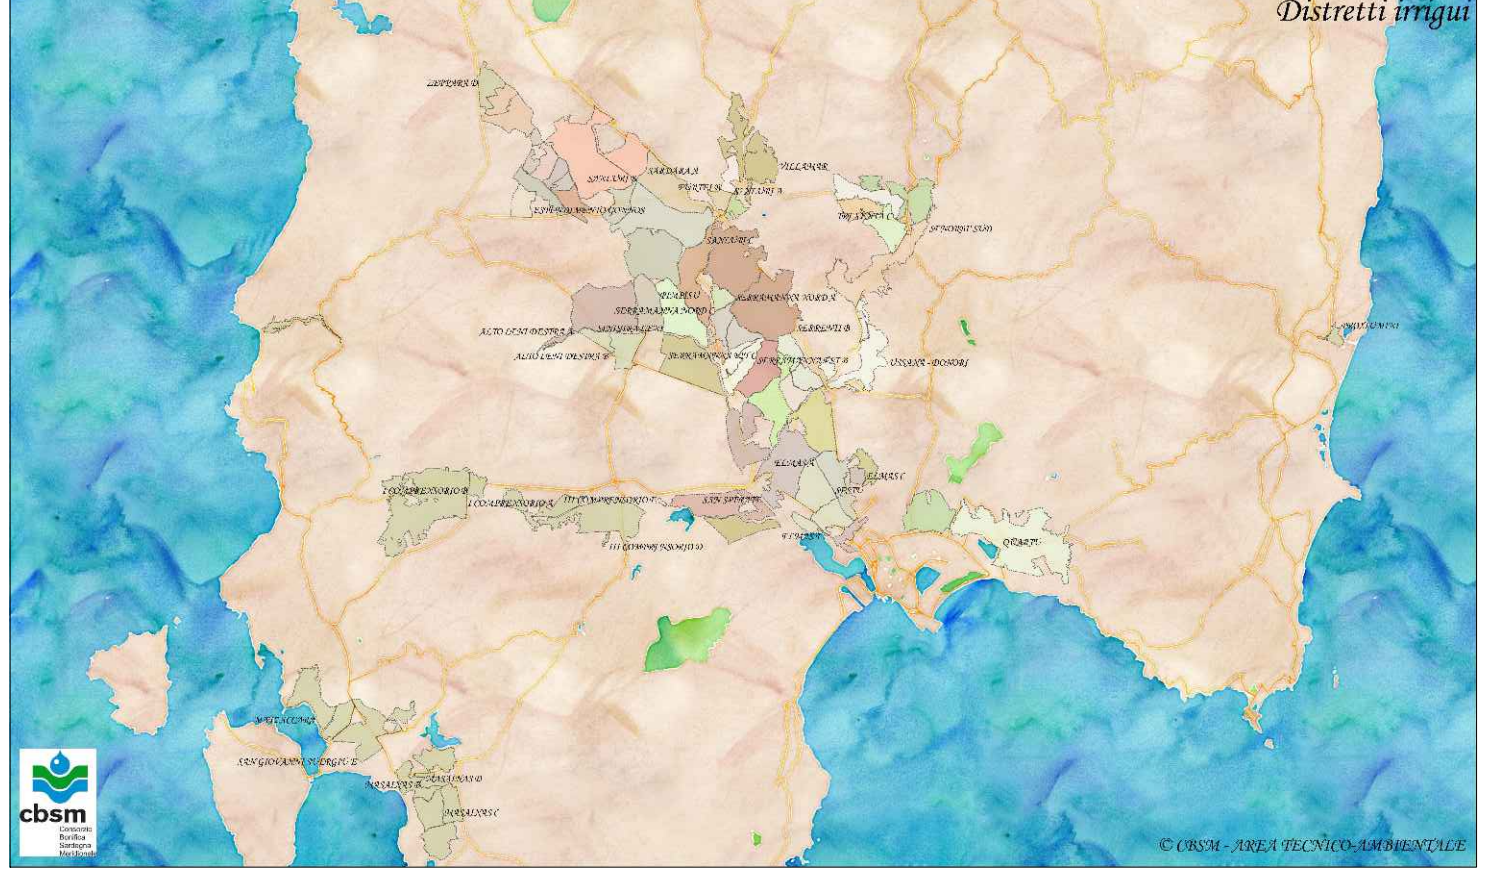

RETE DI DRENO DEI DISTRETTI IRRIGUI
CIXERRI - SAN GIOVANNI

Il Presidente Dott. Agr. Eliso Perla	Il Direttore Generale Ing. Pierfrancesco Testa	Tavola 19
Il Direttore dell'Area Ing. Andrea Mandras	Rilevi e digitalizzazioni Ing. Giampaolo Porru Geom. Pier Paolo Mura	Scala 1:10.000
Sviluppatore del G.I.S. Dott. Geol. Pasquale Littera	Verifiche catastali Geom. Tonino Pizzalis Geom. Fabrizio Soro	Data: dicembre 2024

LEGENDA:

- canali di dreno Cbsm
- canali tombati
- piste in terra
- piste asfaltate
- limite distretto
- limite comunale
- reticolo idrografico non appartenente alla rete di dreno consortile