


RETE DI DRENO DEI DISTRETTI IRRIGUI  
 PABILLONIS ABC - SAN GAVINO ABC

Il Presidente Dott. Agr. Eliso Perra	Il Direttore Generale Ing. Pierfrancesco Testa	Tavola 9
Il Direttore dell'Area Ing. Andrea Mandras	Rilevi e digitalizzazioni Ing. Giampaolo Porru Geom. Pier Paolo Mura	Scala 1:10.000
Sviluppatore del G.I.S. Dott. Geol. Pasquale Littera	Verifiche catastali Geom. Tonino Pitzalis Geom. Fabrizio Soro	Data: febbraio 2022

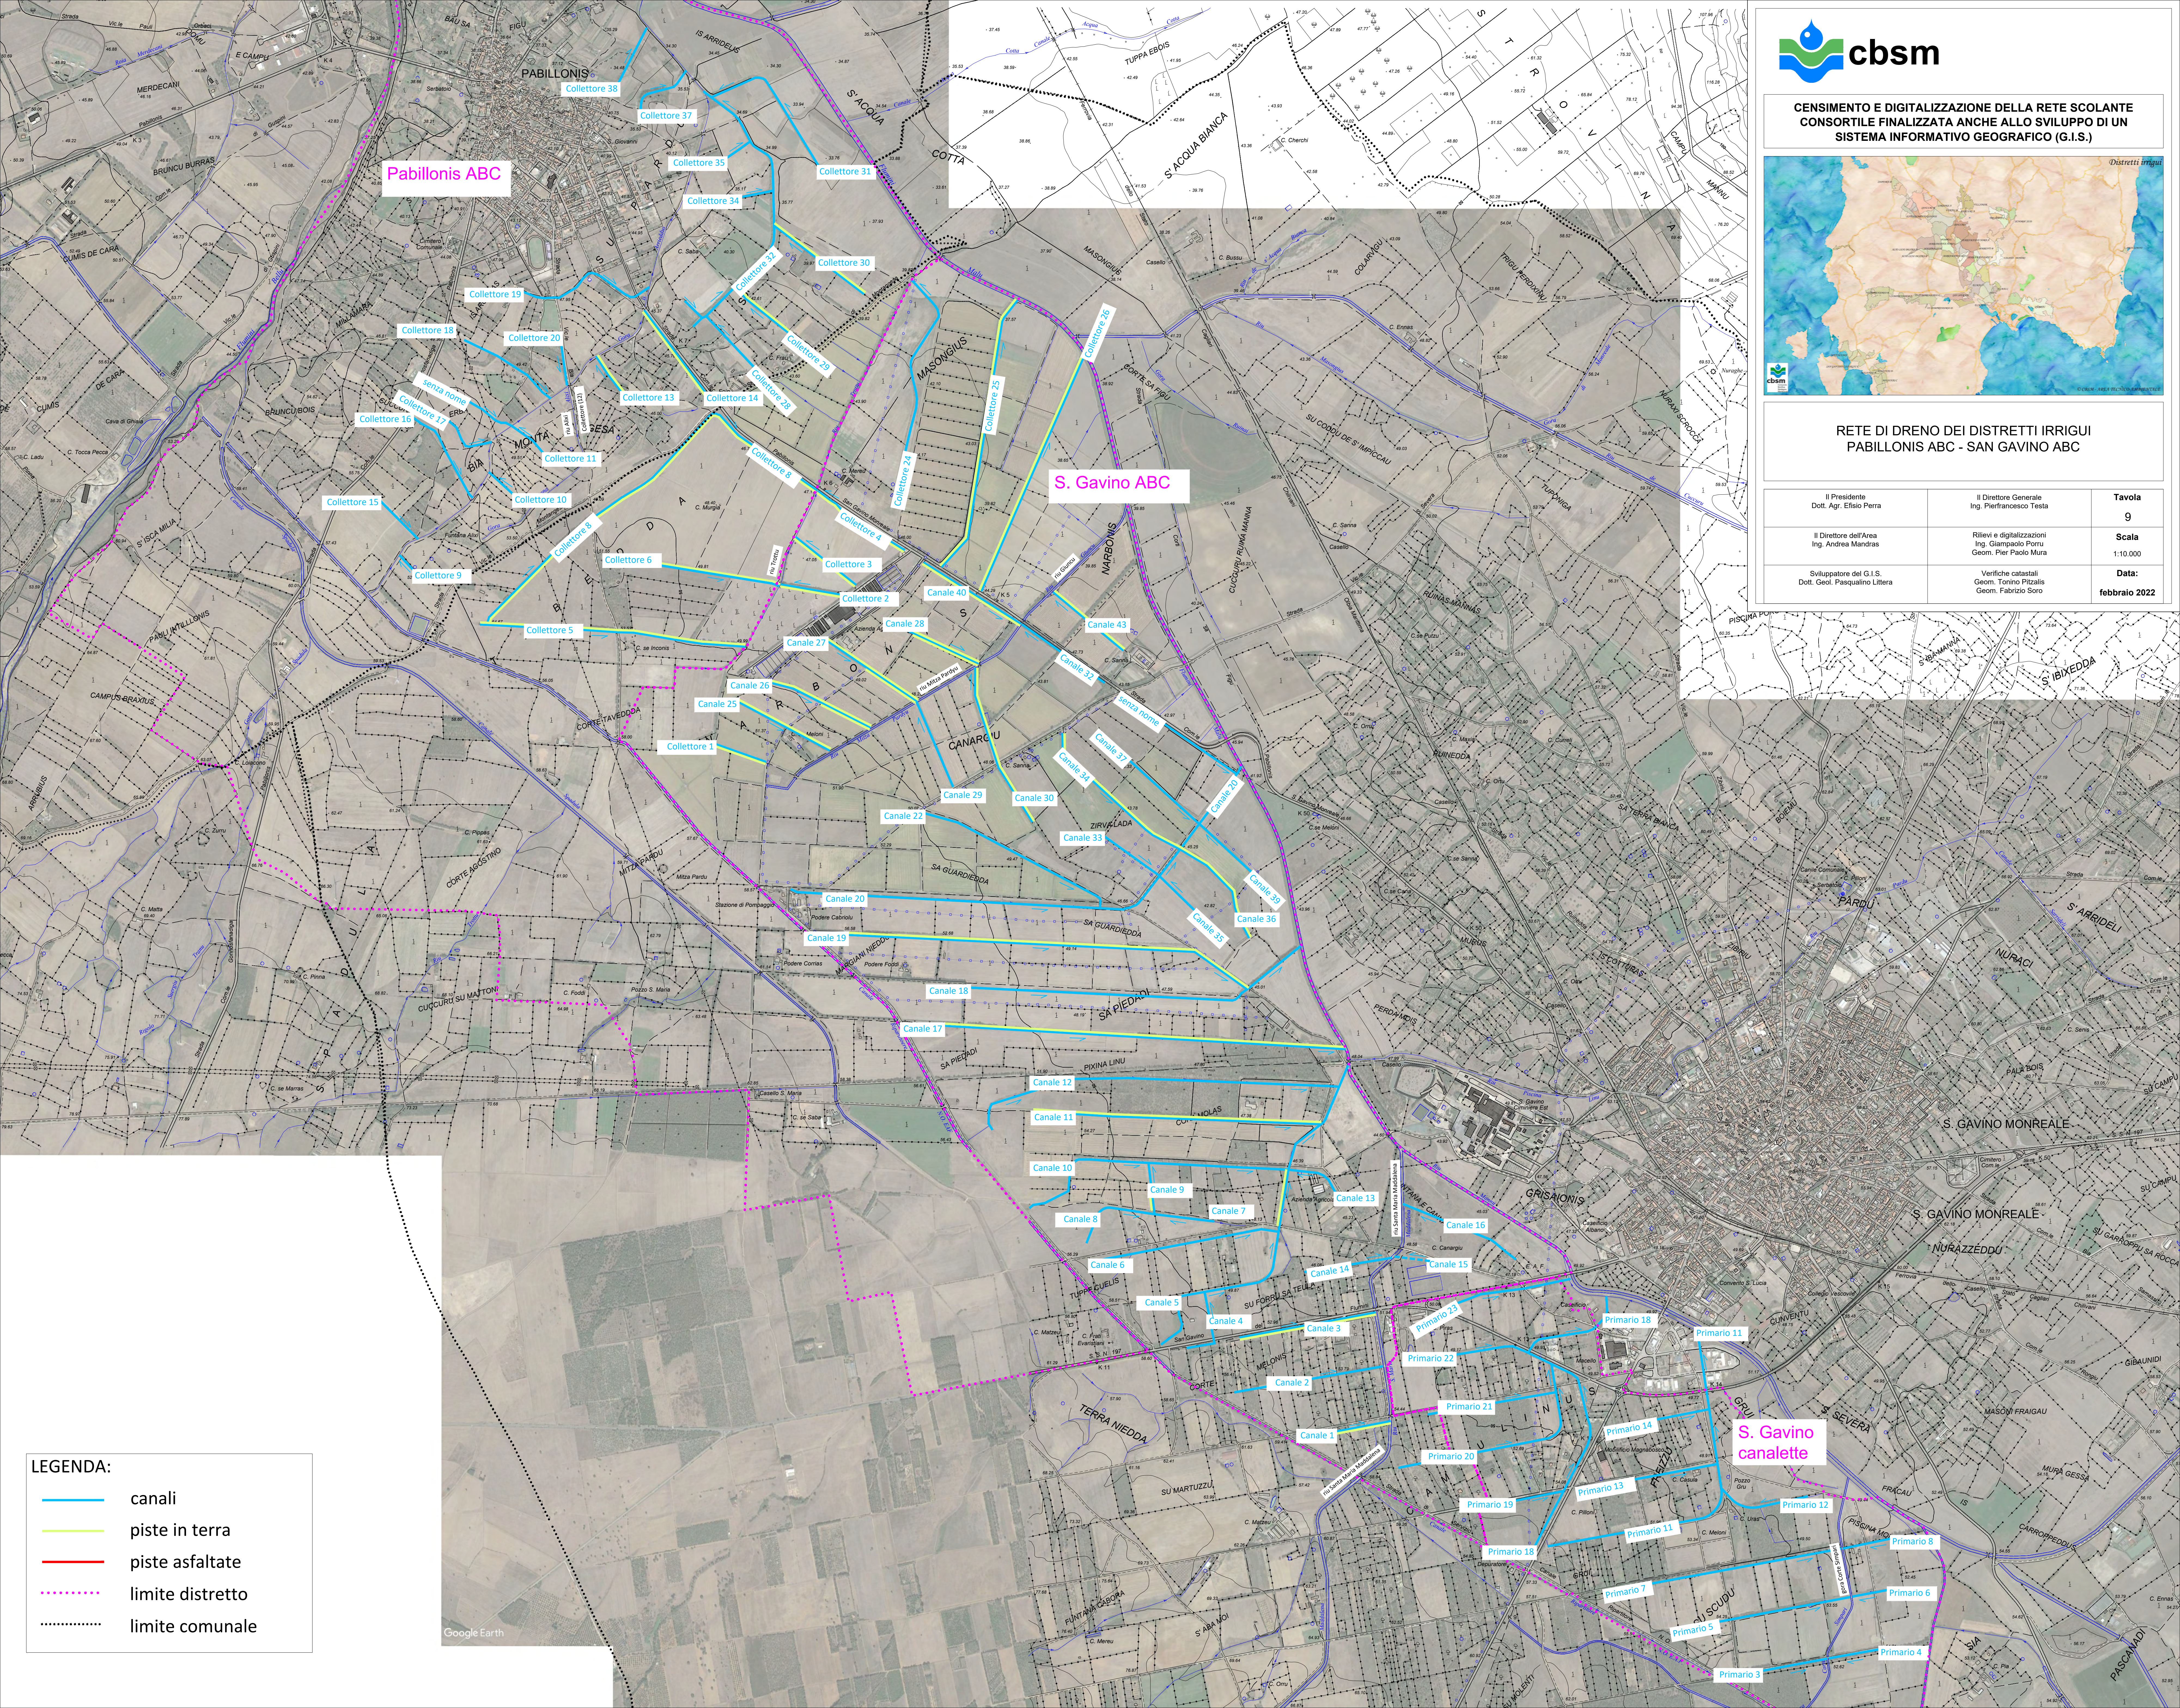

**LEGENDA:**

- canali
- piste in terra
- piste asfaltate
- - - - limite distretto
- - - - - limite comunale